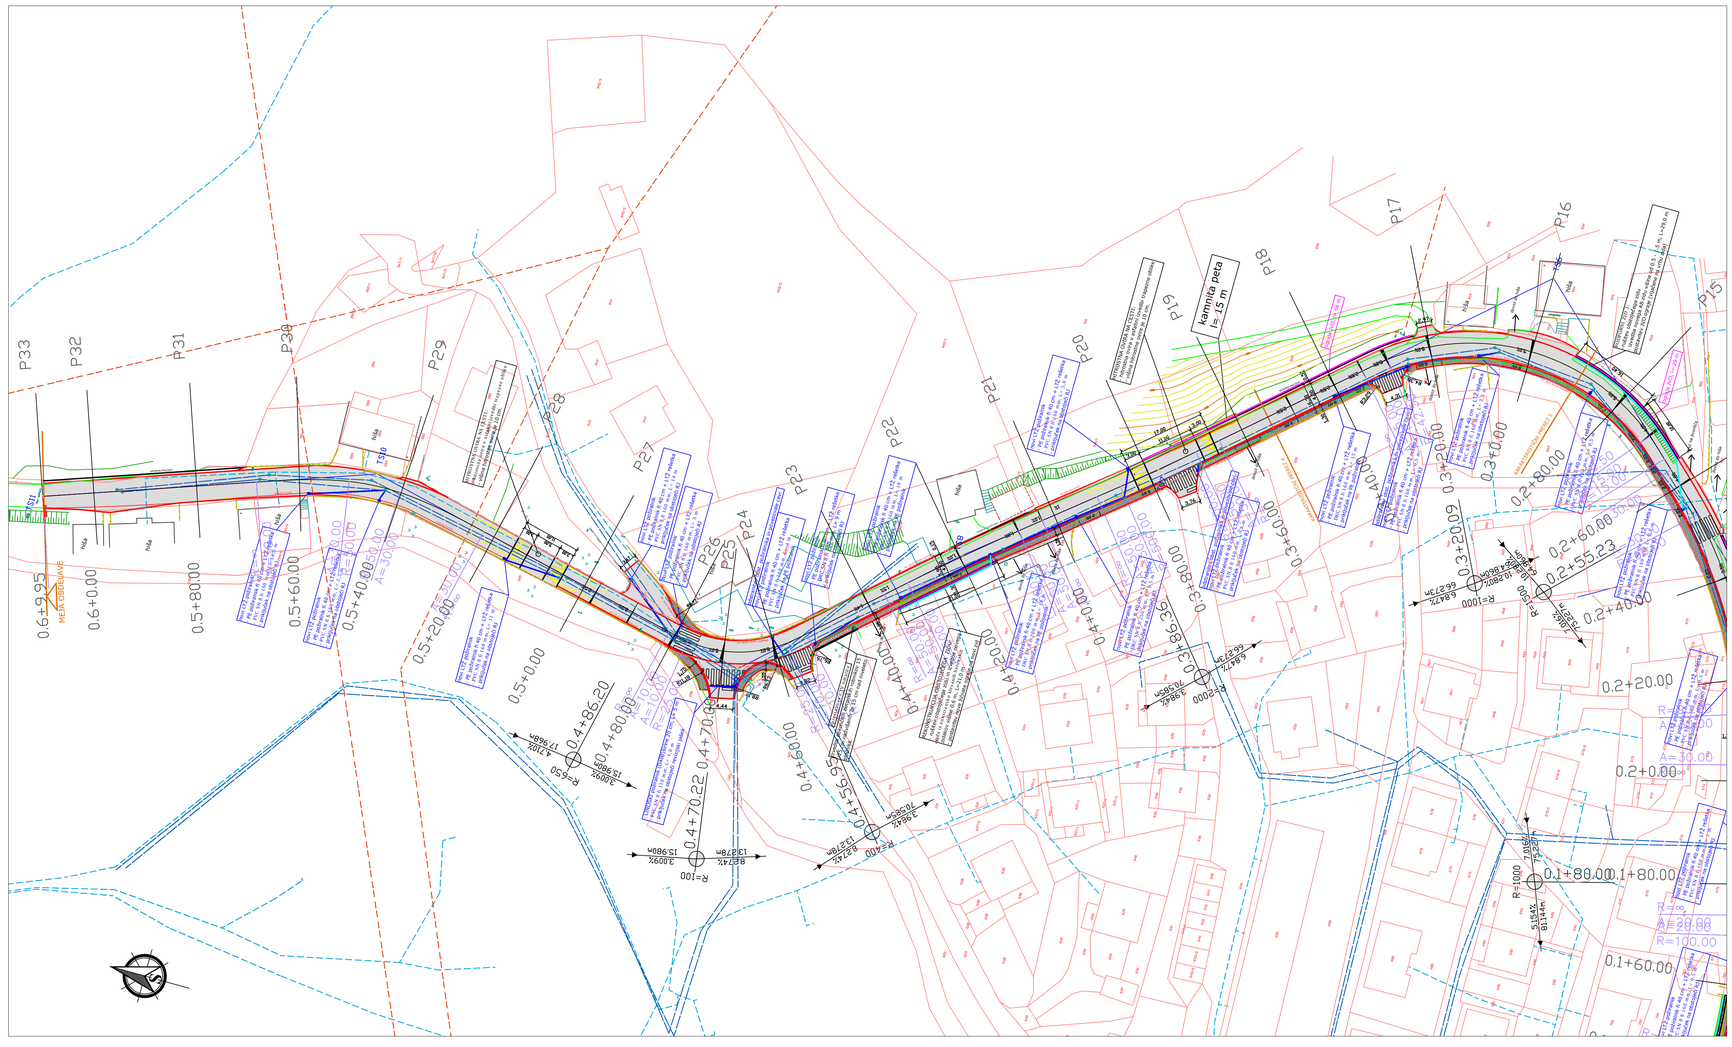


LEGENDA obstoječega stanja:

- Kanalski jašek - okrogel
- Požiralnik - oglati
- Svetilka na drogu
- Listnato drevo
- Prometni znak - trikotni
- Jašek javne razsvetljave - okrogel
- CATV omarica
- Vrt
- Stanovanjska stavba
- Trava
- Kvadratni jašek
- Drog za električni vod nizke napetosti
- Kanalski jašek - pravokaten
- Iglasto drevo
- Prometni znak - pravokotni
- Električna omarica
- Steber
- Plinska omarica
- Vodovodni zapirač
- Plinski zapirač
- Vodovodni jašek - pravokaten
- Okrogli jašek
- Telefonski drog

- Propust
- Živa meja
- Vodovod
- El.vod N.N. nadzemni
- PTT vod podzemni
- Kanalizacija
- Plinovod
- Ograja
- Zidana ograja
- Oporni zid
- Nadstrešek
- PTT vod nadzemni

LEGENDA predvidene obnove:

- parcelne meje
- obstoječa cesta
- predviden pločnik za pešce
- predvidena obnova ceste
- predvidena meteorna kanalizacija
- predvidena JVO ograja

LESOTEKA projektiva
projektiranje, svetovanje, nadzor

Lesoteka projektiva, d.o.o.
Vorančev trg 1
SI-2380 Slovenj Gradec
T: 02 88 39 495
F: 02 88 43 385
www.gg-sg.si

naziv:	ime priimek:	IZS:	podpis:	podatki o projektu:			
OVP:	Robert LENART, dig.	G-2666		objekt:	Cesta na Podgrad s pešpotjo		
OP:	Robert LENART, dig.	G-2666		vrsta načrta:	GRADBENO INŽENIRSKI OBJEKT		
obdelal:	Aleš KREVH, dig.			opis risbe:	GRADBENO/PROMETNA SITUACIJA - LIST 2		
investitor:				št. projekta:	106/2018	faza:	PZI
	OBČINA DRAVOGRAD Trg 4 julija 2370 Dravograd			št. načrta:	106/2018	merilo:	1:500
				šifra CC:	2112	datum:	avgust 2018
				št. priloge:	G102	id. št. risbe:	G102-106/2018