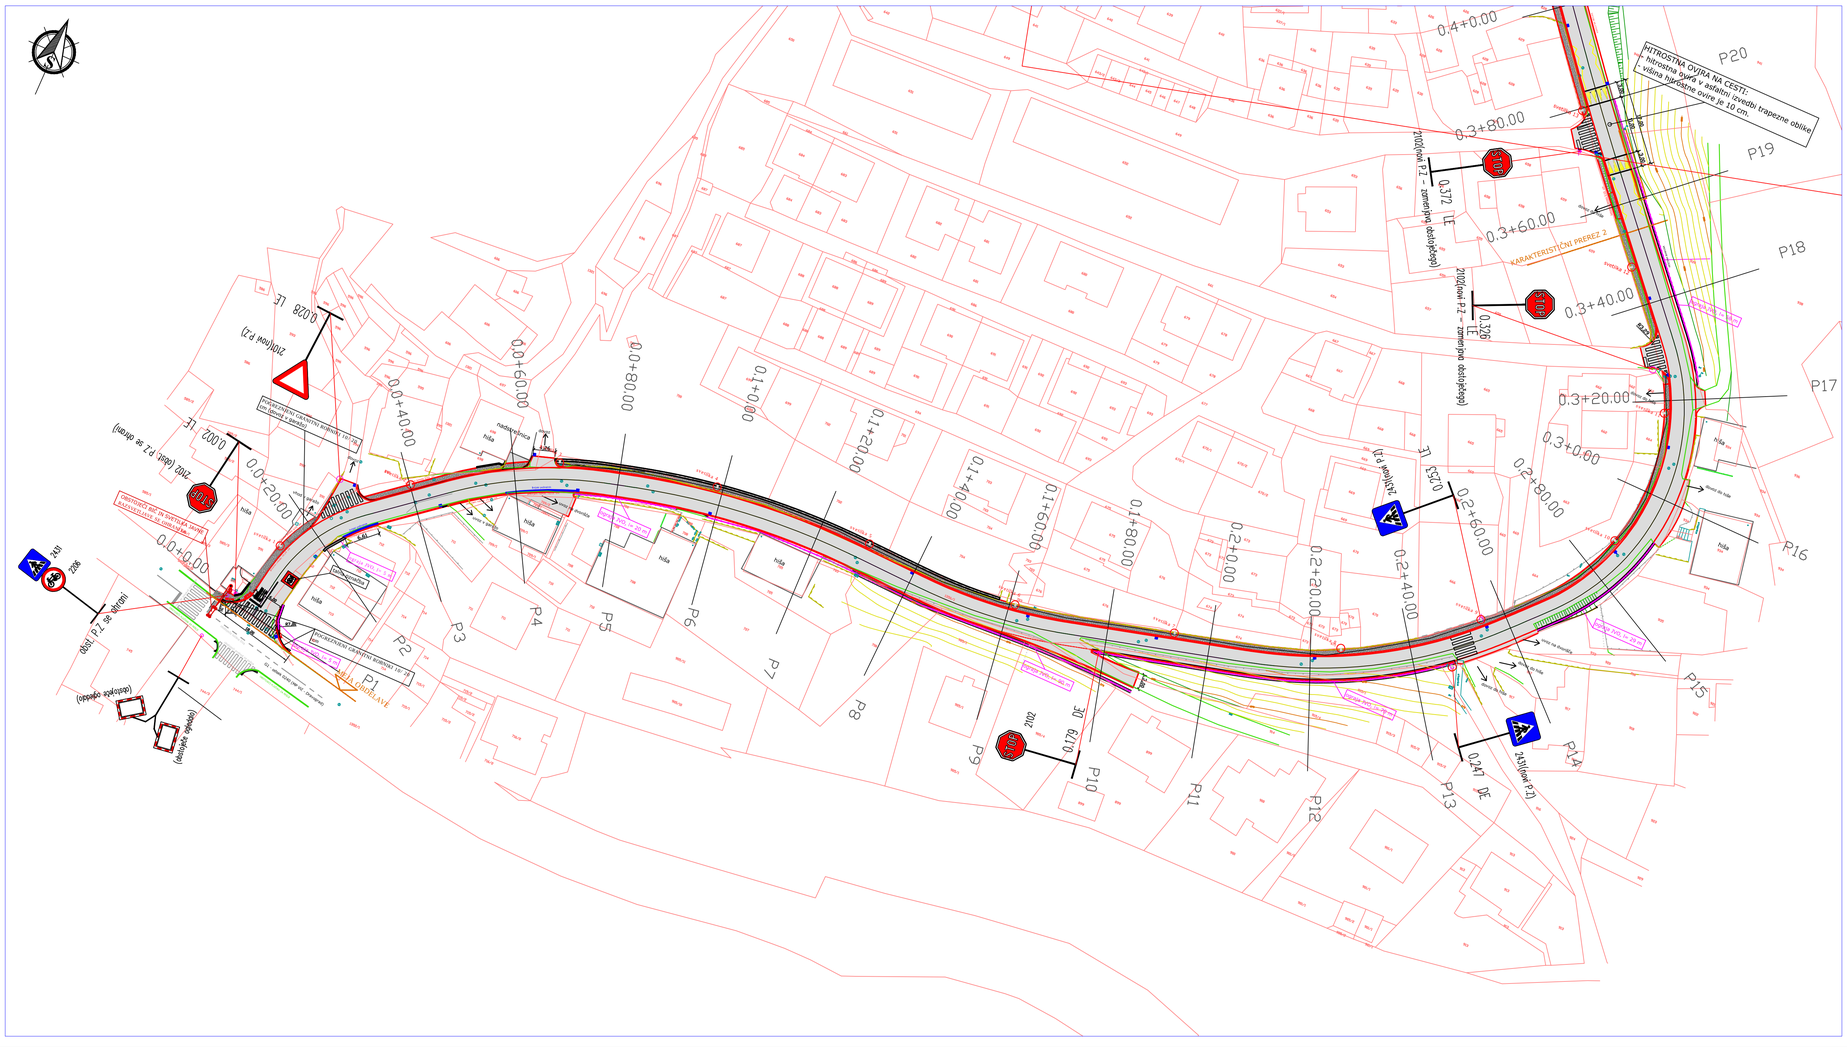


LEGENDA predvidene obnove:

- parcelne meje
- obstoječa cesta
- predviden pločnik za pešce
- predvidena obnova ceste
- predvidena meteorna kanalizacija
- predvidena JVO ograja
- javna razsvetljava - svetilke

LESOTEKA projektiva
projektiranje, svetovanje, nadzor

Lesoteka projektiva, d.o.o.
Vorančev trg 1
SI-2380 Slovenj Gradec
T: 02 88 39 495
F: 02 88 43 385
www.gg-sg.si

naziv:	ime priimek:	IZS:	podpis:	podatki o projektu:			
OVP:	Robert LENART, dig.	G-2666		objekt:	Cesta na Podgrad s pešpotjo		
OP:	Robert LENART, dig.	G-2666		vrsta načrta:	GRADBENO INŽENIRSKI OBJEKT		
obdelal:	Aleš KREVH, dig.			opis risbe:	PROMETNA SITUACIJA - LIST 1		
investitor:				št. projekta:	106/2018	faza:	PZI
OBČINA DRAVOGRAD Trg 4 julija 2370 Dravograd				št. načrta:	106/2018	merilo:	1:500
				šifra CC:	2112	datum:	avgust 2018
				št. priloge:	G103	id. št. risbe:	G103-106/2018